

ΕΦΗΜΕΡΙΣ ΤΗΣ ΚΥΒΕΡΝΗΣΕΩΣ
ΤΗΣ ΕΛΛΗΝΙΚΗΣ ΔΗΜΟΚΡΑΤΙΑΣ

ΕΝ ΑΘΗΝΑΙΣ ΤΗ, 6 ΦΕΒΡΟΥΑΡΙΟΥ 1981 | ΤΕΥΧΟΣ ΤΕΤΑΡΤΟΝ | ΑΡΙΘΜΟΣ ΦΥΛΛΟΥ 68

ΠΕΡΙΕΧΟΜΕΝΑ

ΑΠΑΛΛΟΤΡΙΩΣΕΙΣ

ΑΠΟΦΑΣΕΙΣ

ΑΝΑΚΟΙΝΩΣΕΙΣ

ΠΟΛΕΟΔΟΜΙΑ

ΑΝΑΚΟΙΝΩΣΕΙΣ

ΑΠΑΛΛΟΤΡΙΩΣΕΙΣ

ΑΠΟΦΑΣΕΙΣ

Ἀριθ. Β. 2107/5199 (1)

Περὶ ἀναγκαστικῆς ἀπαλλοτριώσεως στὴν περιοχὴ τοῦ Νομοῦ Ἰωαννίνων, γιὰ τὴ δημιουργία ὁδῶν μονίμου καὶ προσωρινῆς προσπελάσεως πρὸς τὴν εἴσοδο τῆς ὁδικῆς σήραγγος τοῦ ὑπογείου Σταθμοῦ τοῦ Υ.Η.Ε. Πηγῶν Ἀώου.

ΟΙ ΥΠΟΥΡΓΟΙ
ΟΙΚΟΝΟΜΙΚΩΝ ΚΑΙ ΒΙΟΜΗΧΑΝΙΑΣ
ΚΑΙ ΕΝΕΡΓΕΙΑΣ

Ἔχοντας ὑπόψη:

1. Τὶς διατάξεις τοῦ Ν. Δ/τος 797/71 «περὶ ἀναγκαστικῶν ἀπαλλοτριώσεων», σὲ συνδυασμὸ μὲ τὶς διατάξεις τοῦ Β. Δ/τος 139/71 «περὶ τῆς ἁρμοδιότητος τῶν Νομαρχῶν πρὸς κήρυξιν ἀναγκαστικῶν τινῶν ἀπαλλοτριώσεων».

2. Τὶς διατάξεις τοῦ ἄρθρου 4 παρ. 2 τοῦ Νόμου ἀριθ. 1468/50 «περὶ ἱδρύσεως Δημοσίας Ἐπιχειρήσεως Ἠλεκτρισμοῦ», ὅπως ἔχει τροποποιηθεῖ καὶ συμπληρωθεῖ μεταγενέστερα, δυνάμει τοῦ Α.Ν. ἀριθ. 1672/51, ποὺ κυρώθηκε μὲ τὸ Νόμο ἀριθ. 2113/52.

3. Τὶς διατάξεις τοῦ ἄρθρου 9, τοῦ Α.Ν. ἀριθ. 1566/50 «περὶ κυρώσεως τῆς μετὰ τοῦ οἴκου «EBASCO» συναφθείσης τὴν 20ὴν Ἰουλίου 1950 συμβάσεως κλπ.», ὅπως ἔχουν κυρωθεῖ, τροποποιηθεῖ κα ἰσυμπληρωθεῖ μὲ τὸ Νόμο ἀριθ. 1633/51.

4. Τὴν ἀπόφαση τοῦ Διοικητικοῦ Συμβουλίου τῆς Δημοσίας Ἐπιχειρήσεως Ἠλεκτρισμοῦ ἀριθ. 204 (Συνεδρίαση τοῦ ἀριθ. 31/19.6.80).

5. Τὴν κοινὴ ἀπόφαση τοῦ Πρωθυπουργοῦ καὶ τοῦ Ὑπουργοῦ τῶν Οἰκονομικῶν ἀριθ. Δ.2652/66/20.5.80 (ΦΕΚ 407/28.5.80 τ. Β') «περὶ ἀναθέσεως ἁρμοδιοτήτων στοὺς Ὑφυπουργοὺς Οἰκονομικῶν», ἀποφασίζουμε:

Κηρύσσουμε τὴν ἀναγκαστικὴ ἀπαλλοτρίωση, λόγῳ δημοσίας ὠφελείας καὶ εἰδικότερα γιὰ τὴ δημιουργία ὁδῶν μονίμου καὶ προσωρινῆς προσπελάσεως πρὸς τὴν εἴσοδο τῆς ὁδικῆς σήραγγος τοῦ ὑπογείου Σταθμοῦ τοῦ Ὑδροηλεκτρικοῦ Ἔργου τῶν Πηγῶν Ἀώου, ἐκτάσεων συνολικοῦ ἐμβαδοῦ 46.877 $μ^2$ ποὺ βρίσκονται στὴν περιφέρεια τῆς Κοινότητος Χρυσοβίτσης τοῦ Νομοῦ Ἰωαννίνων καὶ φαίνονται, ἡ μὲν ἔκταση γιὰ τὴ δημιουργία ὁδοῦ μονίμου προσπελάσεως (41.390 τμ.) στὸ ἀρ. 620—18—87/30.4.80 ἀλφαβητικὸ κτηματολογικοὺς πίνακες, ἡ δὲ ἔκταση γιὰ τὴ δημιουργία τῆς προσωρινῆς ὁδοῦ προσπελάσεως (5487 τ.μ.) στὸ ἀριθ. 620—18—93/30.4.80 καὶ ὑπὸ κλίμακα 1:500 κτηματολογικὸ διάγραμμα καὶ στοὺς

ἀντίστοιχους ἀριθ. 620—18—96/30.4.80 ἀριθμητικὸ καὶ ἀριθ. 620—18—94/30.4.80 ἀλφαβητικὸ κτηματολογικοὺς πίνακες, ποὺ ἔχουν συνταχθεῖ ἀπὸ τὴν Διεύθυνση Μελετῶν καὶ κατασκευῶν Ὑδροηλεκτρικῶν Ἔργων τῆς Δημοσίας Ἐπιχειρήσεως Ἠλεκτρισμοῦ (ΔΕΗ) καὶ ἔχουν θεωρηθεῖ ἀπὸ τὸ Διευθυντὴ τοῦ Ὑπουργείου Βιομηχανίας Ι. Μπέη στὶς 23.8.1980.

Στὴν ἔκταση ποὺ ἀπαλλοτριώνεται προβάλλουν δικαιώματα κυριότητας οἱ 1) Καραμίτσος Γεώργιος τοῦ Δημ., 2) Παλαιοπάνος Κων/νος τοῦ Στεργίου κλπ.

Ἡ ἀπαλλοτρίωση κηρύσσεται ὑπὲρ τῆς Δημοσίας Ἐπιχειρήσεως Ἠλεκτρισμοῦ καὶ μὲ δαπάνη της.

Ἡ ἀπόφαση αὐτὴ νὰ δημοσιευθεῖ στὴν Ἐφημερίδα τῆς Κυβερνήσεως.

Ἀθῆναι 29 Δεκεμβρίου 1980

ΟΙ ΥΠΟΥΡΓΟΙ

ΥΦΥΠΟΥΡΓΟΣ ΟΙΚΟΝΟΜΙΚΩΝ — ΒΙΟΜΗΧΑΝΙΑΣ ΚΑΙ ΕΝΕΡΓΕΙΑΣ

ΠΑΝΑΓΙΩΤΗΣ ΜΠΟΚΟΒΟΣ — ΣΤΕΦΑΝΟΣ ΜΑΝΟΣ

Ἀριθ. Υ. 2038/5048 (2)

Περὶ μερικῆς ἀνακλήσεως τῆς ἀπαλλοτριώσεως ποὺ κηρύχθηκε μὲ τὴν Υ.1696/8386/5.12.68 (ΦΕΚ 239/68 τ. Δ') κοινὴ ὑπουργικὴ ἀπόφαση.

ΟΙ ΥΠΟΥΡΓΟΙ
ΟΙΚΟΝΟΜΙΚΩΝ ΚΑΙ ΚΟΙΝ. ΥΠΗΡΕΣΙΩΝ

Ἔχοντας ὑπόψη:

1. Τὶς διατάξεις τοῦ ἄρθρου 2α τοῦ Α.Ν. 1731/39 «περὶ ἀναγκαστικῶν ἀπαλλοτριώσεων».
2. Τὴν κοινή ἀπόφασή μας Υ.1696/8386/5.12.68 (ΦΕΚ 239/1968 τ. Δ') περὶ ἀναγκαστικῆς ἀπαλλοτριώσεως ἀκινήτων στὴν περιοχὴ Ράμιας Ἄρτης γιὰ τὴν στεγαστικὴ ἀποκατάσταση σεισμοπλήκτων.
3. Τὰ ἀριθ. 15337/16.3.79, 35377/7.8.79, 17639/24.4.80 καὶ 41386/17.10.80 ἀντίγραφα τριπλοτύπων εἰσπράξεως τοῦ Δημοσίου Ταμείου Ἄρτας ἀπὸ τὰ ὁποῖα προκύπτει ὅτι τὸ ποσὸ τῆς ἀποζημιώσεως ποὺ καθορίσθηκε μὲ τὴν Ρ.1080/4005/10.10.78 ἀπόφαση τοῦ Ὑπουργοῦ Οἰκονομικῶν, γιὰ τὰ ἀριθ. 21, 34, 26 καὶ 23 ἀκίνητα τοῦ οἰκείου κτηματολογικοῦ διαγράμματος καὶ πίνακος, ἐπιστράφηκε ἐμπροθέσμως στὸ Δημόσιο.
4. Τὴν Δ.2652/66/28.5.80 (ΦΕΚ 497/80 τ. Β') ἀπόφαση τοῦ Πρωθυπουργοῦ καὶ τοῦ Ὑπουργοῦ Οἰκονομικῶν «περὶ ἀναθέσεως ἁρμοδιοτήτων στοὺς Ὑφυπουργοὺς Οἰκονομικῶν».
5. Τὴν 1029/16.5.80 (ΦΕΚ 491/21.5.80 τ. Β') ἀπόφαση τοῦ Πρωθυπουργοῦ καὶ τοῦ Ὑπουργοῦ Κοιν. Ὑπηρεσιῶν «περὶ ἀναθέσεως ἁρμοδιοτήτων στοὺς Ὑφυπουργούς», ἀποφασίζουμε:

Ἀνακαλοῦμε μερικῶς τὴν ἀναγκαστικὴ ἀπαλλοτρίωση ποὺ κηρύχθηκε μὲ τὴν Υ.1696/8386/5.12.68 (ΦΕΚ 239/1968 τ. Δ') κοινὴ ἀπόφασή μας στὴν περιοχὴ Ράμιας Ἄρτης καὶ συγκεκριμένα μόνο ὡς πρὸς ἔκταση ἕξι χιλιάδων ἐννεακοσίων ἑβδομήκοντα τεσσάρων (6.974) τ.μ. ἡ ὁποία φαίνεται μὲ ἀριθμοὺς κτηματοτεμαχίων εἴκοσι ἕνα (21), τριάντα τέσσερα (34), εἴκοσι ἕξι (26) καὶ εἴκοσι τρία (23) στὸ 152/9/10.4.78 κτηματολογικὸ διάγραμμα τοῦ μηχανικοῦ Μ. Γαρυφάλλου καὶ στὸν ἀντίστοιχο κτηματολογικὸ πίνακα, θεωρημένα ἀπὸ τὴν Δ/ντρια τοῦ Ὑπουργείου Δημ. Ἔργων Ε. Βασιλικιώτη γιατὶ ἡ ἔκταση αὐτὴ δὲν πρόκειται νὰ χρησιμοποιηθεῖ γιὰ τὸν σκοπὸ ποὺ ἀπαλλοτριώθηκε.

Ἡ ἀπόφαση αὐτὴ νὰ δημοσιευθεῖ στὴν Ἐφημερίδα τῆς Κυβερνήσεως.

Ἀθῆναι 17 Δεκεμβρίου 1980

ΟΙ ΥΦΥΠΟΥΡΓΟΙ

ΟΙΚΟΝΟΜΙΚΩΝ — ΚΟΙΝΩΝΙΚΩΝ ΥΠΗΡΕΣΙΩΝ

ΠΑΝΑΓΙΩΤΗΣ ΜΠΟΚΟΒΟΣ — ΑΘΑΝΑΣΙΟΣ ΤΣΟΥΚΑΝΤΑΣ

Ἀριθ. Δ.6713/5147 (3)

Περὶ συμπληρώσεως τῆς Δ.5876/4795/16.9.79 κοινῆς Ὑπουργικῆς ἀποφάσεως (ΦΕΚ 642/12.11.79 τ. Δ').

Ο ΥΠΟΥΡΓΟΙ
ΟΙΚΟΝΟΜΙΚΩΝ ΚΑΙ ΔΗΜΟΣΙΩΝ ΕΡΓΩΝ

Ἔχοντας ὑπόψη:

1. Τὶς διατάξεις τοῦ Ν. Δ. 797/71 «περὶ ἀναγκαστικῶν ἀπαλλοτριώσεων» σὲ συνδυασμὸ μὲ τὶς διατάξεις τοῦ Β. Δ/τος 139/71 «περὶ τῆς ἁρμοδιότητος τῶν νομαρχῶν πρὸς κήρυξιν ἀναγκαστικῶν τινῶν ἀπαλλοτριώσεων».
2. Τὴν κοινὴ ἀπόφασή μας Δ. 5876/4795/16.10.79 (ΦΕΚ 642/12.11.79 τ. Δ') «περὶ ἀναγκαστικῆς ἀπαλλοτριώσεως ἐκτάσεως, γιὰ τὴν κατασκευὴ τῆς ἀριθ. 34 ἐπαρχιακῆς ὁδοῦ Σχηματαρίου — Χαλκίδος».
3. Τὴν ἀπόφαση τοῦ Ὑπουργοῦ Δημοσίων Ἔργων ἀριθ. ΒΣ 16/0/7/41 — Α/3.6.80 (ΦΕΚ 358/18.6.80/τ.Δ') περὶ ἐφαρμογῆς τοῦ ἄρθρου 1 τοῦ Ν. 653/77 «περὶ ὑποχρεώσεως τῶν παροδίων ἰδιοκτητῶν γιὰ τὴ διάνοιξη ἐθν. ὁδῶν κλπ».
4. Τὴν 93/80 γνωμοδότηση τοῦ Α' Τμήματος τοῦ Νομικοῦ Συμβουλίου τοῦ Κράτους.
5. Τὴν κοινὴ ἀπόφαση τοῦ Πρωθυπουργοῦ καὶ τοῦ Ὑπουργοῦ Οἰκονομικῶν ἀριθ. Δ. 2652/66/20.5.80 (ΦΕΚ 497/28.5.80 τ. Β'), «περὶ ἀναθέσεως ἁρμοδιοτήτων στοὺς Ὑφυπουργοὺς Οἰκονομικῶν», ἀποφασίζουμε:

Συμπληρώνουμε τὴ Δ. 5876/4795/16.10.79 κοινὴ ἀπόφασή μας (ΦΕΚ 642/12.11.79 τ. Δ') «περὶ ἀναγκαστικῆς ἀπαλλοτριώσεως ἐκτάσεως γιὰ τὴν κατασκευὴ τῆς ἀριθ. 34 ἐπαρχιακῆς ὁδοῦ Σχηματαρίου — Χαλκίδος» καὶ ὁρίζουμε: α) ὅτι στὴν ἀπαλλοτρίωση αὐτὴ ἔχουν ἐφαρμογὴ καὶ οἱ διατάξεις τοῦ ἄρθρου 1 τοῦ Ν. 653/77, ὅπως συμπληρώθηκαν μὲ τὶς παρ. 9 καὶ 10 τοῦ ἄρθρου 62 τοῦ Ν. 947/79 καὶ τὴν παρ. 4 τοῦ ἄρθρου 9 τοῦ Ν. 960/79, γιὰ τὴν ἐκτέλεση τῶν ὁποίων ἐκδόθηκε τὸ Π.Δ. 929/79 καὶ β) ὅτι ἡ δαπάνη τῆς ἀπαλλοτριώσεως θὰ βαρύνει, ἐκτὸς ἀπὸ τὸ Δημόσιο καὶ τοὺς ὠφειλουμένους παροδίους ἰδιοκτῆτες ὑπὸ τὶς προϋποθέσεις τοῦ νόμου.

Ἡ ἀπόφαση αὐτὴ νὰ δημοσιευθεῖ στὴν Ἐφημερίδα τῆς Κυβερνήσεως.

Ἀθῆναι 29 Δεκεμβρίου 1980

ΟΙ ΥΠΟΥΡΓΟΙ

ΥΦΥΠΟΥΡΓΟΣ ΟΙΚΟΝΟΜΙΚΩΝ — ΔΗΜΟΣΙΩΝ ΕΡΓΩΝ

ΠΑΝΑΓΙΩΤΗΣ ΜΠΟΚΟΒΟΣ — ΤΖΑΝΝΗΣ ΤΖΑΝΝΕΤΑΚΗΣ

Ἀριθ. Δ. 47/1698 (4)

Περὶ ἐγκρίσεως δημιουργίας ζώνης παραλίας στὴ θέση «ΑΜΠΑΡΙΤΣΑ» Πευκοχωρίου Κασσάνδρας πρὸς ἰδιοκτησίας Κ. Τζαχίλη-Ε.Μπαχτσετζῆ, Ν. Χαλκιδικῆς.

Ο ΥΠΟΥΡΓΟΣ ΟΙΚΟΝΟΜΙΚΩΝ

Ἔχοντας ὑπόψη:

1. Τὶς διατάξεις τῶν παρ. 2 καὶ 5 τοῦ ἄρθρου 6 τοῦ Α.Ν. 2344/1940 «περὶ αἰγιαλοῦ καὶ παραλίας» ὅπως ἀντικαταστάθηκαν μὲ τὶς διατάξεις τοῦ ἄρθρου 13 τοῦ Νόμου 1078/1980.
2. Τὴ σύμφωνη γνώμη τοῦ Γενικοῦ Ἐπιτελείου Ναυτικοῦ, ποὺ διατυπώθηκε στὸ Φ.187.2/229/78/Σ.717/14.4.1978 ἔγγραφό του.
3. Τὴν 1903/9.5.1978 ἀπόφαση τοῦ Νομάρχη Χαλκιδικῆς, μὲ τὴν ὁποία ἐπικυρώθηκαν ἡ ἔκθεση τῆς Ἐπιτροπῆς καὶ τὸ σχετικὸ τοπογραφικὸ διάγραμμα, ποὺ δημοσιεύθηκαν στὸ ὑπ' ἀριθ. 672/26.11.1980 ΦΕΚ τ. Δ'.
4. Τὴ Δ.2652/66/20.5.1980 κοινὴ ἀπόφαση τοῦ Πρωθυπουργοῦ καὶ Ὑπουργοῦ Οἰκονομικῶν «περὶ ἀναθέσεως ἁρμοδιοτήτων στοὺς Ὑφυπουργοὺς Οἰκονομικῶν», ἀποφασίζουμε :

'Εγκρίνουμε, γιὰ τὴν προσαύξηση τοῦ αἰγιαλοῦ, τὴ δημιουργία ζώνης παραλίας στὴ θέση «ΑΜΠΑΡΙΤΣΑ» Πευκοχωρίου Κασσάνδρας, πρὸ ἰδιοκτησίας Κ. Τζαχίλη-Ε. Μπαχτσετζῆ, Ν. Χαλκιδικῆς, ὅπως ἡ ὁριογραμμὴ αὐτῆς καθορίστηκε ἀπὸ τὴν ἁρμοδία 'Επιτροπὴ τοῦ ἄρθρου 5 τοῦ Α.Ν. 263/1968 καὶ εἰκονίζεται στὸ ἀπὸ 8.10.1976 καὶ μὲ κλίμακα 1 : 500 τοπογραφικὸ καὶ ὑψομετρικὸ διάγραμμα τοῦ ἀγρο.-τοπογράφου μηχανικοῦ Θεοδώρου Χρ. Μυλωνᾶ, τὸ ὁποῖο ἔχει θεωρηθεῖ τὴν 8.11.1976 ἀπὸ τὸν Προϊστάμενο τῆς Δ/νσεως Τεχνικῶν 'Υπηρεσιῶν Ν. Χαλκιδικῆς Θωμᾶ Χασάπη, Νομ/κοῦ καὶ συνοδεύει τὴν ἀπὸ 2.3.1978 ἔκθεση τῆς ἐν λόγω 'Επιτροπῆς μαζὶ μὲ τὴν ἔκθεση τῆς 'Επιτροπῆς καὶ τὸ τοπογρ. διάγραμμα.

'Η παροῦσα ἀπόφαση μαζὶ μὲ τὴν ἔκθεση τῆς 'Επιτροπῆς καὶ τὸ τοπογρ. διάγραμμα νὰ δημοσιευθοῦν στὴν 'Εφημερίδα τῆς Κυβερνήσεως.

'Αθῆναι, 22 Δεκεμβρίου 1980

Ο ΥΦΥΠΟΥΡΓΟΣ
ΠΑΝΑΓΙΩΤΗΣ ΜΠΟΚΟΒΟΣ

ΕΚΘΕΣΙΣ

Καθορισμοῦ ὁρίων αἰγιαλοῦ καὶ παραλίας.

'Εν Ν. Μουδανίοις σήμερον τὴν 2αν τοῦ μηνὸς Μαρτίου 1978, ἡ κατὰ τὸ ἄρθρ. 5 Α.Ν. 263/68 ἐπιτροπὴ καθορισμοῦ ὁρίων τοῦ αἰγιαλοῦ ἀποτελουμένη ἐκ τῶν :

α) 'Ιωάννου Γεωργιακάκη, 'Εφοριακοῦ ὑπαλλήλου ἐπὶ 6ῳ βαθμῷ, ἀναπληρωτοῦ Οἰκονομικοῦ 'Εφόρου Ν. Μουδανιῶν, ὡς Προέδρου.

β) 'Αριστοτέλη Τσουτσάνη, Πλωτάρχου Λ.Σ. ἀναπληρωτοῦ Λιμενάρχου Θεσσαλονίκης καὶ

γ) 'Ιωάννου Μακρυνιώτη, Νομομηχανικοῦ ἐπὶ 4ῳ βαθμῷ ἀναπληρωτοῦ Δ/ντοῦ Τεχνικῶν 'Υπηρεσιῶν Χαλκιδικῆς, ὡς μελῶν, συνελθοῦσα ἐν τῷ καταστήματι τῆς Οἰκον. 'Εφορίας Ν. Μουδανιῶν διὰ τὸν καθορισμὸν τῶν ὁρίων τοῦ αἰγιαλοῦ καὶ παραλίας εἰς θέσιν ΑΜΠΑΡΙΤΣΑ κτηματικῆς περιοχῆς Πευκοχωρίου Χαλκιδικῆς καὶ λαβοῦσα ὑπ' ὄψιν :

1. Τὸ ὑπ' ἀριθ. Φ.187.2/293/77.Σ.1065/7.6.77 ἔγγραφον τοῦ 'Αρχηγείου Ναυτικοῦ.

2. Τὰς διατάξεις :

α) Τοῦ ὑπ' ἀριθ. 1 Α.Ν. 2344/40 καθ' ἃς αἰγιαλὸς εἶναι ἡ χερσαία ζώνη ἡ βρεχομένη ὑπὸ τὰς μεγίστας πλὴν συνήθεις ἀναβάσεις τῶν κυμάτων.

β) Τοῦ ἀριθ. 2 Α.Ν. 2344/40 ὡς τοῦτο ἰσχύει σήμερον, καθ' ἃς ἡ ὁριογραμμὴ τοῦ αἰγιαλοῦ χαράσσεται ἐπὶ τοπογραφικοῦ καὶ ὑψομετρικοῦ διαγράμματος δι' ἐρυθρᾶς γραμμῆς, ὅπου δέ, καθ' ὃν χρόνον ἐνεργεῖται ὁ καθορισμός, διαπιστωθεῖ ὅτι ὁ αἰγιαλὸς εἶναι διάφορος τοῦ εἰς τὸ παρελθὸν τοιούτου, χαράσσεται ἐπὶ τοῦ διαγράμματος τὸ ὅριον τοῦ παλαιοῦ αἰγιαλοῦ διὰ κυανῆς γραμμῆς, μέχρι τοῦ ἔτους 1884 ἐφ' ὅσον ὑφίστανται κατοχαὶ ἰδιωτῶν καὶ πρότερον δὲ ἐὰν δὲν ὑφίστανται τοιαῦται.

γ) Τοῦ ἀριθ. 5 Α.Ν. 2344/40 ὅσον ἀφορᾶ τὴν δημιουργίαν παραλίας.

3. Τὸ ἀπὸ 8.10.76 τοπογραφικὸν καὶ ὑψομετρικὸν διάγραμμα τοῦ τοπογράφου μηχανικοῦ Θεοδώρου Μυλωνᾶ θεωρηθέντος ὑπὸ τῆς Δ/νσεως Τεχνικῶν 'Υπηρεσιῶν Χαλκιδικῆς τὴν 8.11.76 ὡς τὸ ὑπ' ἀριθ. Τ.96663/76 ἔγγραφον αὐτῆς.

4. Ὅτι εἰς τὴν εἰκονιζομένην εἰς τὸ ἄνω διάγραμμα περιοχήν, διενεργεῖται τὸ πρῶτον ὁ καθορισμὸς τῶν ὁρίων τοῦ αἰγιαλοῦ συμφώνως πρὸς τὰς ὑποδείξεις τοῦ 'Αρχηγείου Ναυτικοῦ-ἔγγραφον Φ.187.2/293/77.Σ.1065/7.6.77-πρὸς τὸν σκοπὸν ἀνεγέρσεως οἰκοδομῆς εἰς τὴν ἰδιοκτησίαν τῶν Κ. Τζαχίλη-Ε. Μπαχτσετζῆ, λαβοῦσα ὑπ' ὄψιν καὶ τὴν ὑπ' ἀριθ. 386/70 γνωμοδότησιν τοῦ Ν.Σ.Κ.

5. Τὰ ἐκ τῆς ἐπιτοπίου μεταβάσεως ἡμῶν προκύψαντα στοιχεῖα ἤτοι ὅτι συντρέχουν αἱ προϋποθέσεις καθορισμοῦ ζώνης παραλίας καὶ παλαιοῦ αἰγιαλοῦ, ἀποφασίζει :


Καθορίζει ἐπὶ τοῦ ἀπὸ 8.10.76 τοπογραφικοῦ καὶ ὑψομετρικοῦ διαγράμματος τοῦ τοπογράφου μηχανικοῦ Θεοδώρου Μυλωνᾶ, θεωρηθέντος ὑπὸ τοῦ Διευθυντοῦ Τεχνικῶν 'Υπηρεσιῶν Χαλκιδικῆς τὴν 8.11.76.


1. Διὰ συνεχοῦς ἐρυθρᾶς γραμμῆς καὶ ὑπὸ στοιχεῖα Ι-ΙΙ-ΙΙΙ-ΙV-V-VΙ-VΙΙ-VΙΙΙ-ΙΧ-Χ τὴν ὁριογραμμὴ τοῦ αἰγιαλοῦ συμφώνως πρὸς τὰς διατάξεις τοῦ ἄρθρ. 1 Α.Ν. 2344/1940.

2. Διὰ συνεχοῦς κιτρίνης γραμμῆς καὶ ὑπὸ στοιχεῖα Ι'-Ια'-Ιβ'-Ιγ'-Ιδ'-ΙΙ'-ΙΙΙ'-ΙV'-V-VΙ'-VΙΙ'-VΙΙΙ'-ΙΧ'-Χ' τὴν ὁριογραμμὴ τῆς παραλίας συμφώνως πρὸς τὰς διατάξεις τοῦ ἄρθρου 5 Α.Ν. 2344/40.

3. Διὰ κυανῆς γραμμῆς καὶ ὑπὸ στοιχεῖα Ι'-ω1-ΙΙ-ω2-ΙΙΙ''-ΙV-V-ω3-VΙ''-VΙΙ''-VΙΙΙ''-Χ'' τὴν ὁριογραμμὴ τοῦ παλαιοῦ αἰγιαλοῦ κατὰ τὰς διατάξεις τοῦ ἄρθρου 2 Α.Ν. 2344/1940.

'Ο Πρόεδρος
ΙΩΑΝ. ΓΕΩΡΓΙΑΚΑΚΗΣ
Τὰ Μέλη
ΑΡΙΣΤ. ΤΣΟΥΤΣΑΝΗΣ, ΙΩΑΝ. ΜΑΚΡΥΝΙΩΤΗΣ

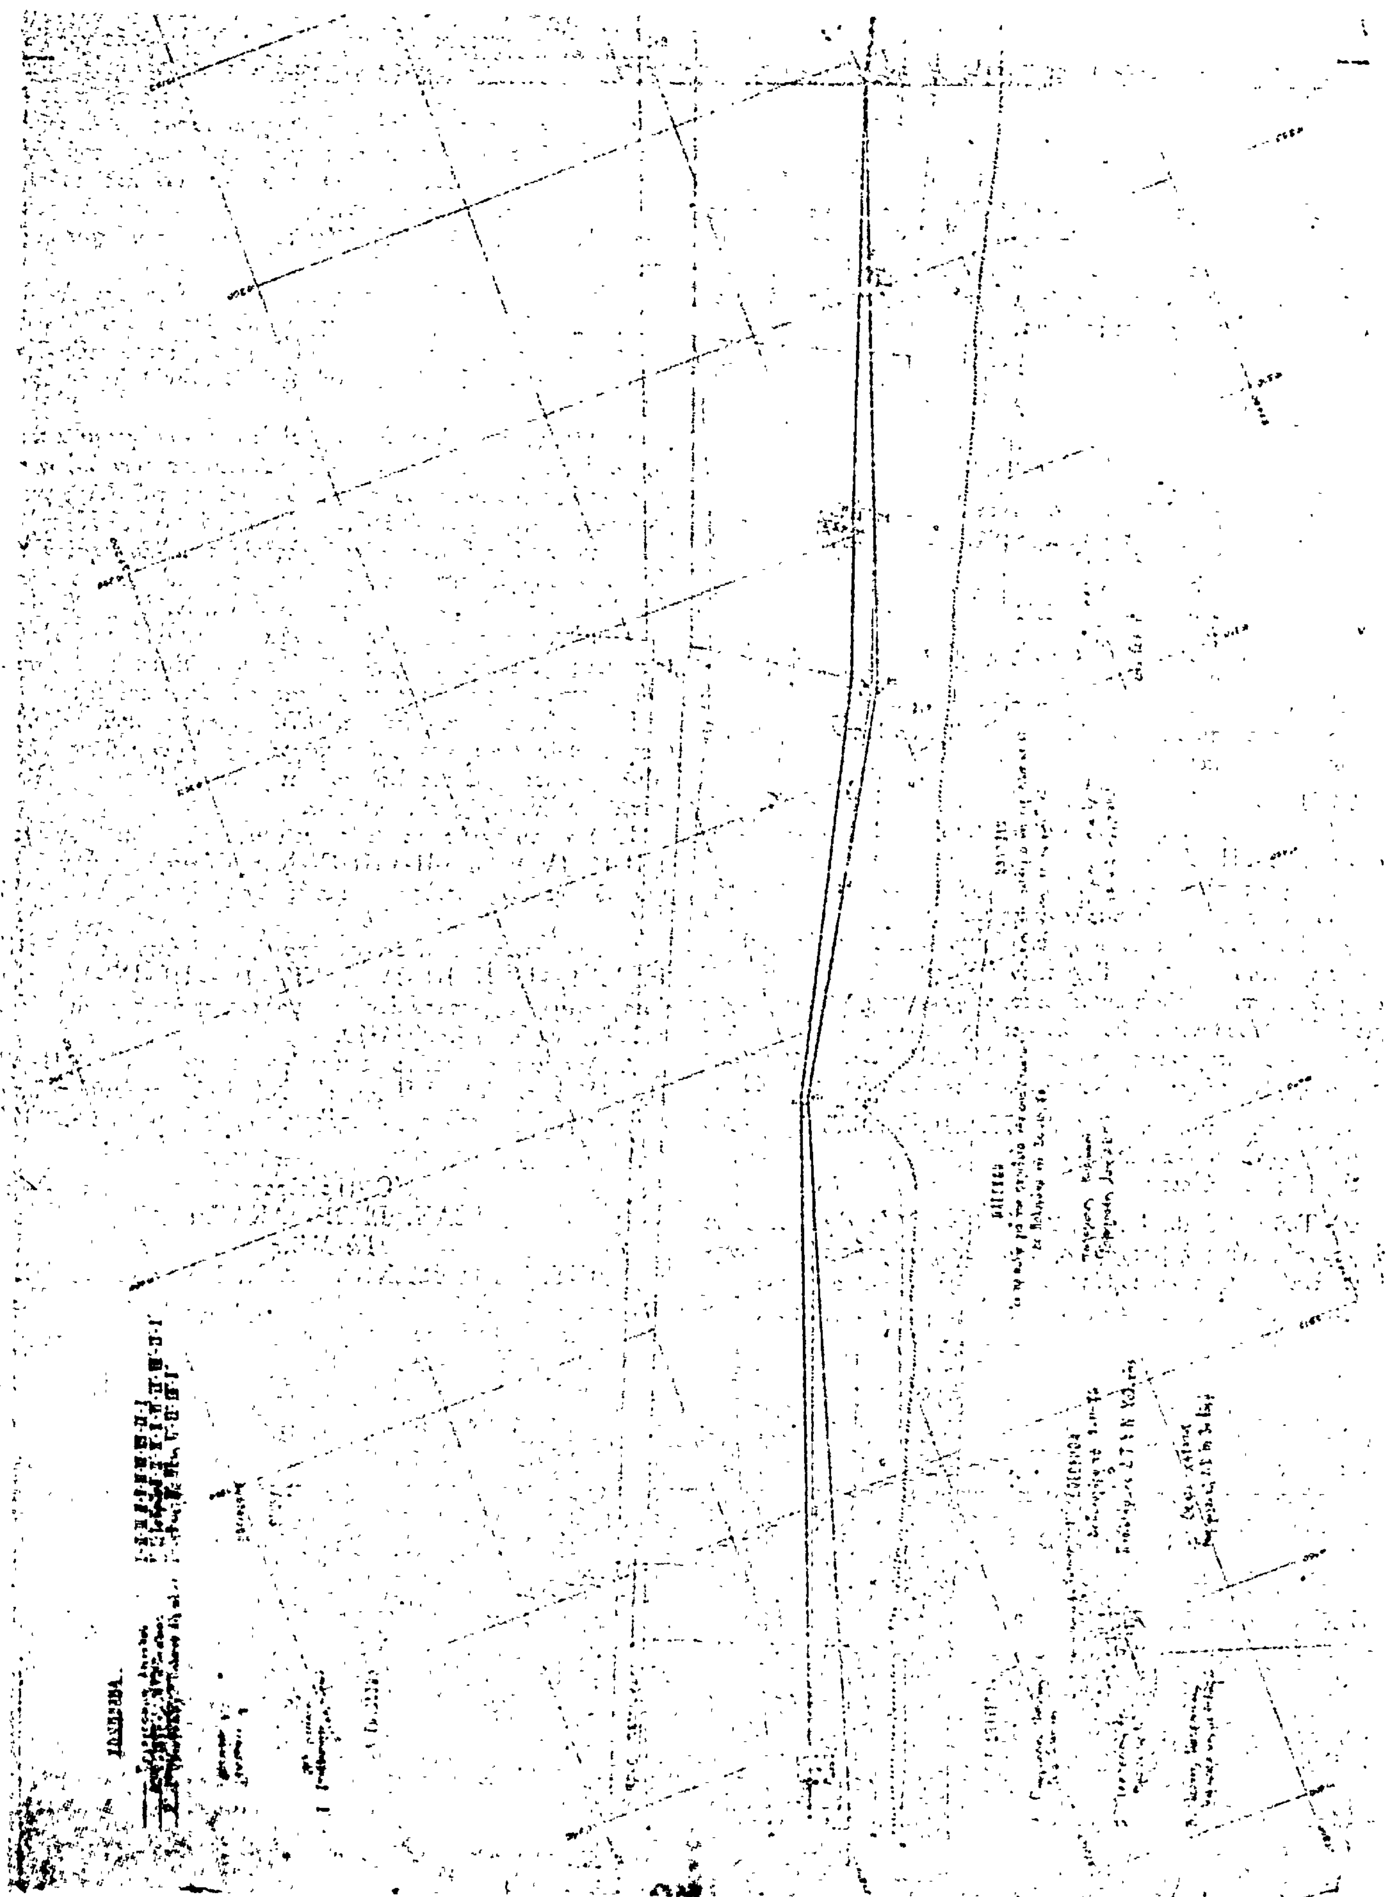

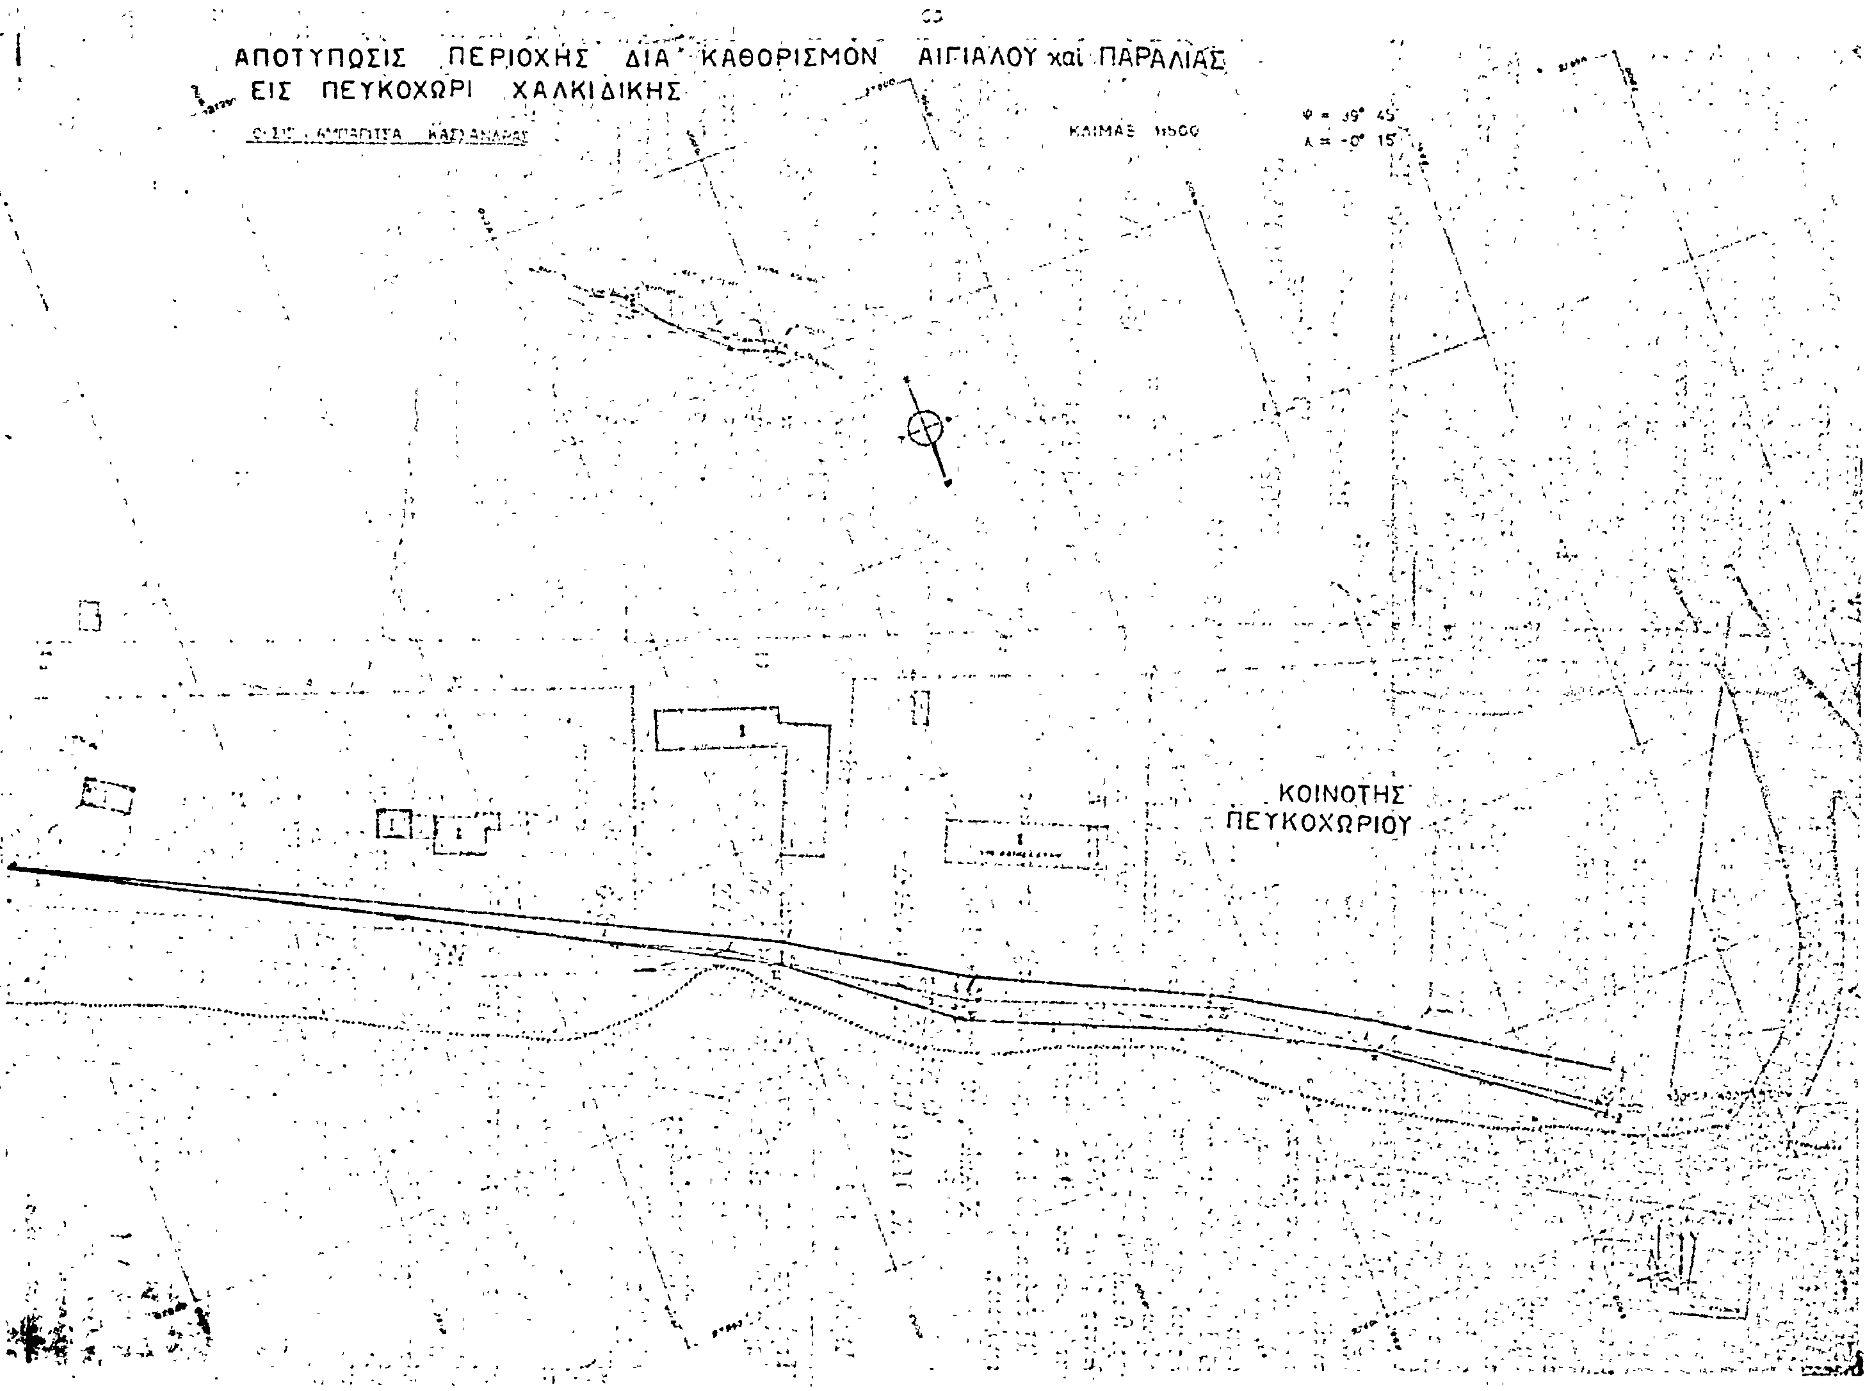
ΑΠΟΤΥΠΩΣΙΣ ΠΕΡΙΟΧΗΣ ΔΙΑ ΚΑΘΟΡΙΣΜΟΝ ΑΙΓΙΑΛΟΥ καὶ ΠΑΡΑΛΙΑΣ
ΕΙΣ ΠΕΥΚΟΧΩΡΙ ΧΑΛΚΙΔΙΚΗΣ
ΚΟΙΝΟΤΗΣ
ΠΕΥΚΟΧΩΡΙΟΥ

'Αριθ. Η274 (5)

Περὶ ἀπαλλοτριώσεως γιὰ βελτίωση τῆς ἐπαρχιακῆς ὁδοῦ Λίμνης - Ροβιῶν, τμῆμα Ροβιές - Χρόνια ἀπὸ Χ. Θ. 1+500 — Χ. Θ. 6+906,90, ὁριστικῆς μελέτης 'Ιωάν. Φιλιππίδη, στὸ Ν. Εὐβοίας.

Ο ΝΟΜΑΡΧΗΣ ΕΥΒΟΙΑΣ

"Εχοντας ὑπόψη:

1. Τὸ Ν. 716/1977 «περὶ ἀναθέσεως μελετῶν καὶ μητρώου μελετητῶν» καὶ τὰ ἐκτελεστικά του Διατάγματα.

2. Τὸ Ν.Δ. 532/70 «περὶ συμπληρώσεως τῶν διατάξεων περὶ διοικητικῆς ἀποκεντρώσεως».

3. Τὸ Π.Δ. 712/70 «περὶ καθορισμοῦ τῶν διατηρουμένων ὑπὲρ τοῦ 'Υπουργοῦ καὶ τῶν Περ/κῶν 'Αρχῶν διανομαρχιακοῦ ἐπιπέδου τοῦ ΥΔΕ ἁρμοδιοτήτων κλπ., ὅπως συμπληρώθηκε καὶ τροποποιήθηκε μὲ τὸ Β.Δ. 677/71 τὸ Β.Δ. 198/1972 καὶ τὸ Ν.Δ. 241/73.

4. Τὸ Π.Δ. 910/10.10.73 «περὶ ὀργανισμοῦ τοῦ ΥΔΕ».

5. Τὸ Ν. 653/77 «περὶ ὑποχρεώσεως τῶν παρoδίων ἰδιοκτητῶν γιὰ τὴ διάνοιξη ὁδῶν κλπ.» καθὼς καὶ τὰ ἐκτελεστικά του Διατάγματα.

6. Τὸ ἄρθρ. 62 παρ. 9 καὶ 10 τοῦ Ν. 947/79 «περὶ οἰκιστικῶν περιοχῶν», ἀποφασίζουμε ὅτι διὰ τὸ τμῆμα τῆς ὁδοῦ Ροβιὲς - Χρόνια καὶ ἀπὸ Χ. Θ. 1+500 — 6+906,90 τῆς μελέτης Ι. Φιλιππίδη ἔχουν ἐφαρμογὴ οἱ διατάξεις τοῦ ἄρθρου 1 τοῦ Ν. 653/77, ὅπως ἔχουν τροποποιηθεῖ μὲ τὶς παρ. 9 καὶ 10 τοῦ ἄρθρ. 62 τοῦ Ν. 947/79 καὶ γιὰ συνολικὸ πλάτος ζώνης ἀπαλλοτριώσεως 15 μ. καὶ μάλιστα 7,5 μ. ἑκατέρωθεν τοῦ ἄξονα τῆς ὁδοῦ.

'Η ἀπόφαση αὐτὴ νὰ δημοσιευθεῖ στὴν 'Εφημερίδα τῆς Κυβερνήσεως.

Χαλκίδα, 19 'Ιανουαρίου 1981

'Ο Νομάρχης
Κ. ΠΑΠΑΒΛΑΣΣΟΠΟΥΛΟΣ

'Αριθ. ΤΥ 197 (6)

Περὶ κηρύξεως ἀναγκαστικῆς ἀπαλλοτριώσεως, ἀκινήτων πρὸς διάνοιξη εἰσόδου πόλεως Βεροίας, Ν. 'Ημαθίας.

Ο ΝΟΜΑΡΧΗΣ ΗΜΑΘΙΑΣ

"Εχοντας ὑπόψη:

1. Τὶς διατάξεις τοῦ Ν.Δ. 797/71 «περὶ ἀναγκαστικῶν ἀπαλλοτριώσεων», σὲ συνδυασμὸ μὲ τὸ Β.Δ. 139/71 «περὶ ἁρμοδιότητος τῶν Νομαρχῶν πρὸς κήρυξιν ἀναγκαστικῶν τινων ἀπαλλοτριώσεων».

2. Τὸ ἄρθρο 23 τοῦ ἀπὸ 25.11.29 Π.Δ. «περὶ κωδικοποιήσεως τῶν περὶ κατασκευῆς καὶ συντηρήσεως ὁδῶν κειμένων διατάξεων».

3. Τὴν Τ.Υ. 3929/15.5.74 ἀπόφαση Νομαρχίας 'Ημαθίας «περὶ κηρύξεως ἀναγκαστικῆς ἀπαλλοτριώσεως ἀκινήτων πρὸς διάνοιξιν εἰσόδου πόλεως Βεροίας συμφώνως πρὸς τὸ ἀπὸ 27.10.1972 Β.Δ. «περὶ ἐγκρίσεως ἐπεκτάσεως σχεδίου πόλεως Βεροίας» (ΦΕΚ 144 Δ/4.6.74).

4. Τὴν Τ.Υ. 11609/4.2.78 ἀπόφαση Νομαρχίας 'Ημαθίας «περὶ ἀνακλήσεως ἐν μέρει τῆς Τ.Υ. 3929/15.5.74 ἀποφάσεως τοῦ Νομάρχη 'Ημαθίας μὲ τὴν ὁποία κηρύχθηκε ἀναγκαστικὴ ἀπαλλοτρίωση γιὰ τὴ διάνοιξη τῆς εἰσόδου Βεροίας, καὶ γιὰ τὸ ἐκτὸς τοῦ ἐγκεκριμένου σχεδίου τμῆμα της» (ΦΕΚ 82 Δ/1.3.78).

5. Τὴ Δ. 1909/479/3.4.79 κοινὴ ἀπόφαση τῶν 'Υπουργῶν Οἰκονομικῶν καὶ Δημοσίων "Εργων «περὶ ἀναγκαστικῆς ἀπαλλοτριώσως γιὰ τὴν κατασκευὴ τῆς ἐθνικῆς ὁδοῦ 'Αλεξανδρείας - Βεροίας - ὁρίων Ν. Κοζάνης τμήματος εἰσόδου πόλεως Βεροίας μετὰ διακλαδώσεως πρὸς Σ.Σ. Βεροίας ΧΘ 54+000 ἕως 99+000» (ΦΕΚ 250 Δ/3.5.79).

6. Τὴν Τ.Υ. 10436/23.11.79 ἀπόφαση Νομαρχίας 'Ημαθίας «περὶ βεβαιώσεως μερικῆς αὐτοδικαίας ἀνακλήσεως ἀπαλλοτριώσεως ἀκινήτου ποὺ κηρύχθηκε δυνάμει τῆς Τ.Υ. 3929/15.5.74 ἀποφάσεως τοῦ Νομάρχη 'Ημαθίας γιὰ τὴ διάνοιξη τῆς εἰσόδου πόλεως Βεροίας» (ΦΕΚ 97 Δ/12.2.1980), ἀποφασίζουμε:

Κηρύσσουμε ἀναγκαστικῶς ἀπαλλοτριωτέα, λόγω δημόσιας ὠφέλειας, ἤτοι γιὰ τὴ διάνοιξη τῆς εἰσόδου πόλεως Βεροίας, ἔκταση συνολικοῦ ἐμβαδοῦ 5.654,70 τετρ. μέτρων μαζὶ μὲ τὰ ἐπ' αὐτῆς κείμενα δένδρα καὶ κτίσματα, ὅπως εἰκονίζονται στὸ ἀπὸ 16.1.1981 κτηματολογικὸ διάγραμμα καὶ τὸν ἀντίστοιχο κτηματολογικὸ πίνακα τοῦ Πολ. Μηχ/κοῦ μὲ 4ο β. Πέτρου Λιλιακίδη, θεωρημένα ἀπὸ τὸ Δ/ντὴ Τεχν. 'Υπηρεσιῶν 'Αχιλλέα Παπαδόπουλο Νομομηχανικὸ μὲ 3ο β.

'Επὶ τῆς ἀνωτέρω ἐκτάσεως ἀξιώνουν δικαιώματα κυριότητας οἱ: 1) Δημήτριος Δημᾶκος, 2) Παναγιώτης Παντελίδης κλπ.

'Η ἀπαλλοτρίωση κηρύσσεται ὑπὲρ τοῦ Δημοσίου καὶ σὲ βάρος τῶν πιστώσεων Δημοσίων 'Επενδύσεων τοῦ 'Υπουργείου Δημοσίων "Εργων. ('Αρ. ἔργου 8071002 Δ.Ε. τέως 57135 Δ.Ε.).

'Η ἀπόφαση αὐτὴ νὰ δημοσιευθεῖ στὴν 'Εφημερίδα τῆς Κυβερνήσεως.

Βέροια, 22 'Ιανουαρίου 1981

'Ο Νομάρχης
ΓΕΩΡΓΙΟΣ ΓΙΑΝΝΟΠΟΥΛΟΣ

'Αριθ. 2444 (7)

Περὶ κηρύξεως ὡς ἀναδασωτέας ἐκτάσεως 5,445 στρεμμάτων στὴ θέση Νησὶ τῆς Κοινότητας 'Ανθοτόπου τοῦ Νομοῦ Μαγνησίας.

Ο ΝΟΜΑΡΧΗΣ ΜΑΓΝΗΣΙΑΣ

"Εχοντας ὑπόψη :

1. Τὶς περὶ διοικητικῆς ἀποκεντρώσεως διατάξεις.

2. Τὶς διατάξεις τοῦ Ν. 998/1979 «περὶ προστασίας τῶν δασῶν καὶ τῶν δασικῶν ἐν γένει ἐκτάσεων τῆς Χώρας» καὶ συγκεκριμένα :α) τοῦ ἄρθρου 41 παρ. 1 β) τοῦ ἄρθρου 38 παρ. 1.

3. Τὶς διαταγὲς τοῦ 'Υπουργείου Γεωργίας :α) 160417/1180/8.7.80 β) 182447/3049/24.9.80.

4. Τὴν 3017/7.11.80 πρόταση τοῦ Δασαρχείου 'Αλμυροῦ, περὶ κηρύξεως ἀναδασωτέας, τῆς ἀναφερομένης στὸ θέμα ἐκτάσεως, ἀποφασίζουμε :

Κηρύσσουμε ἀναδασωτέα, μὲ σκοπὸ τὴν ἀποκατάσταση τῆς βλαστήσεως μὲ φυσικὴ ἀναγέννηση, ποὺ καταστράφηκε ἀπὸ παράνομη ἐκχέρσωση, ποὺ ἐνήργησε ὁ 'Ηλίας Γιαννακὸς τὴ δημόσια ἔκταση πέντε στρεμμάτων καὶ τετρακοσίων σαράντα πέντε τ. μέτρων (5,445) ποὺ βρίσκεται στὴ θέση Νησὶ τῆς Κοινότητας 'Ανθοτόπου καὶ προσδιορίζεται ἀπὸ τὰ στοιχεῖα Α,Β,Γ,Δ,Ε,Ζ,Η,Λ καὶ Ι.Κ,Λ,Μ,Ν,Θ,Ι, ὅπως φαίνονται στὸ συνημμένο διάγραμμα, τὸ ὁποῖο ἀποτελεῖ ἀναπόσπαστο μέρος τῆς ἀποφάσεως αὐτῆς καὶ ἔχει ὅρια :

Τμῆμα 1ο :

'Ανατολικὰ : Μὲ ἀγρὸ συζύγου του 'Αλεξάνδρας σὲ 30 καὶ 15 μ. (Τεμ.77).

Δυτικὰ : Μὲ χάνδακα καὶ τεμάχιο 73 σὲ 51 μέτρα.

Βόρεια : Μὲ ἀγρὸ συζύγου του τεμ.77 σὲ 47 μέτρα καὶ δασικὴ δημόσια ἔκταση σὲ 28 μέτρα.

Νότια : Μὲ ἀγρὸ συζύγου του σὲ 45 μέτρα καὶ δημόσια δασικὴ ἔκταση σὲ 28 μέτρα.

Τμῆμα 2ο:

'Ανατολικὰ : Μὲ ἀγρὸ συζύγου του 'Αλεξάνδρας σὲ 16 μέτρα (Τεμ. 77).

Δυτικὰ : Μὲ χάνδακα καὶ Τεμ. 73 σὲ 24 μέτρα.

Βόρεια : Μὲ ἀγρὸ 'Ηλία Θ. Γιάννα καὶ δασικὴ δημόσια ἔκταση σὲ 75.

Νότια : Μὲ ἀγρὸ συζύγου σὲ 47 μέτρα καὶ δημόσια δασικὴ ἔκταση σὲ 28 μέτρα.

'Η ἀπόφαση αὐτὴ νὰ δημοσιευθεῖ στὴν 'Εφημερίδα τῆς Κυβερνήσεως.


Βόλος 27 Νοεμβρίου 1980

'Ο Νομάρχης
ΑΘΑΝ. ΣΠΥΡΟΠΟΥΛΟΣ


Δ Ι Α Γ Ρ Α Μ Μ Α

Δημοσίας ... εκτάσεως 5,445 στρεμ. στή θέση "Πηγαί" ... Ανθοτόπου ... τον Ηλία Δ. Γιαννακό κάτοικο Ανθοτόπου.-


ΧΑΡΤΗΣ ... ΠΕΡΙΟΧΗΣ
ΚΛΙΜΑΞ 1:50.000

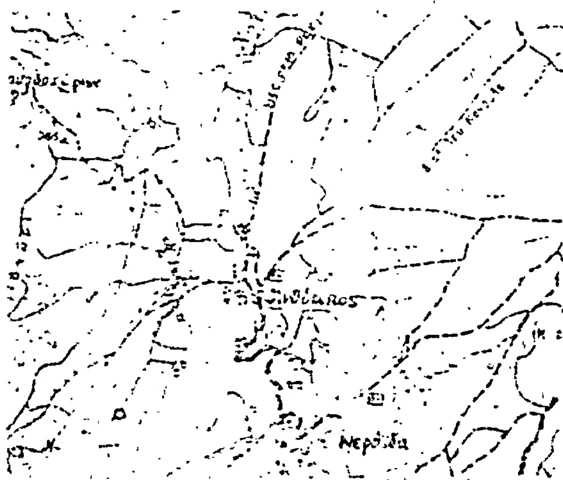

ΚΛΙΜΑΞ 1:1000

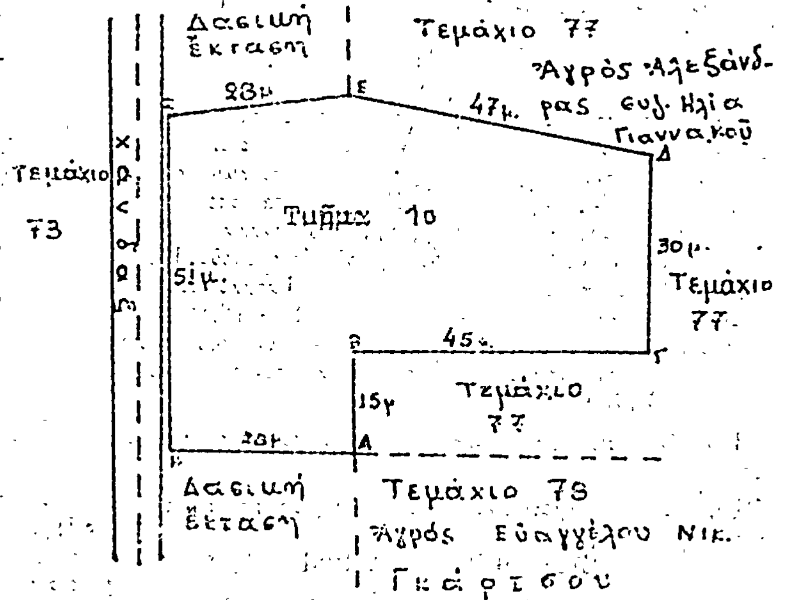

ΚΛΙΜΑΞ 1:1000

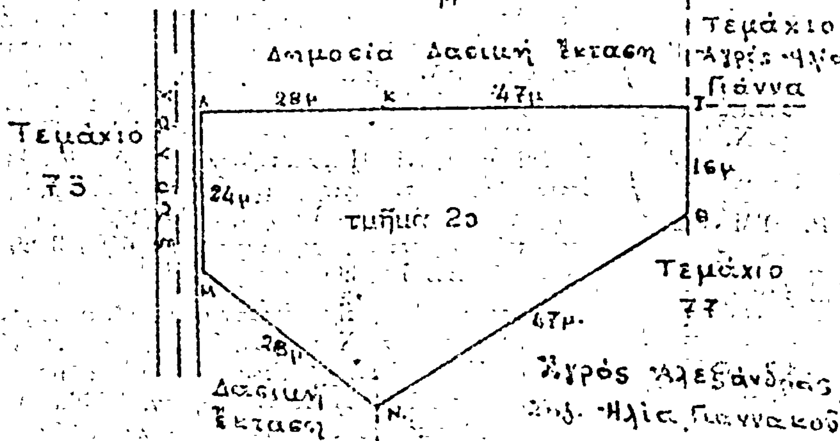

Αλμυρός 6-1-1980
Ο Συντάξας
Κων/νος Ρ...
...χνολόγος Δ...

Θ Ε Ω Ρ Η Θ Η
Αλμυρός ...-1-1980
... Αλμυρού
... Ι. Σφακιανός
...λόγος μέ 4ο βαθμό

Θ Ε Ω Ρ Η Θ Η
Βόλος ...-1-1980
Ο ΝΟΜΑΡΧΗΣ
... Σπυρόπουλος

ΑΝΑΚΟΙΝΩΣΕΙΣ

'Αριθ. Ν. 213 (8)

Περὶ ἀνακοινώσεως παρακαταθέσεως ἀποζημιώσεως ἀπὸ ἀναγκαστικὴ ἀπαλλοτρίωση, γιὰ τὴν ἐκτέλεση ἔργου πρὸς ἐξυγίανση τοῦ νέου οἰκισμοῦ «ΕΛΗΟΣ» Σκοπέλου Ν. Μαγνησίας ἀπὸ τὸ παρακείμενο τέλμα.

Ο ΝΟΜΑΡΧΗΣ ΜΑΓΝΗΣΙΑΣ

"Εχοντας ὑπόψη τὰ ἄρθρα 7 καὶ 8 τοῦ Ν. Δ. 797/71 «περὶ ἀναγκαστικῶν ἀπαλλοτριώσεων», φέρουμε σὲ γνώση:

α) Τῶν ἐχόντων ἢ ἀξιούντων δικαιώματα κυριότητας ἐπὶ τῶν ἀκινήτων ποὺ ἀπαλλοτριώθηκαν ἀναγκαστικῶς, σύμφωνα μὲ τὴν ἀρ. Υ/41/59/22.1.79 ἀπόφαση τῶν Ὑπουργῶν Οἰκονομικῶν καὶ Κοινωνικῶν Ὑπηρεσιῶν (ΦΕΚ 108/79 τ. Δ') γιὰ τὴν ἐκτέλεση ἔργου πρὸς ἐξυγίανση τοῦ νέου οἰκισμοῦ «ΕΛΗΟΣ» Σκοπέλου Ν. Μαγνησίας ἀπὸ τὸ παρακείμενο τέλμα.

β) Τῶν ἐγγεγραμμένων ἐνυπόθηκων δανειστῶν ἢ κατασχόντων δανειστῶν ἢ τῶν καθ' οἱονδήποτε τρόπο διεκδικητῶν τῶν ἀνωτέρω ἀκινήτων ὅτι ἡ προσωρινὴ ἀποζημίωση τῶν ἀπαλλοτριωμένων ἀκινήτων, ὅπως ἀπεικονίζονται στὸ κτηματολογικὸ διάγραμμα καὶ τὸν κτηματολογικὸ πίνακα, καθορίστηκε μὲ τὴν ἀρ. 119/1980 ἀπόφαση τοῦ Μονομελοῦς Πρωτοδικείου Βόλου, κατατέθηκε στὸ Ταμεῖο Παρακαταθηκῶν καὶ Δανείων Βόλου, ἐκδόθηκε τὸ ἀρ. 21855/12.12.1980 γραμμάτιο παρακαταθήκης καὶ ἀφορᾶ συνολικὸ ποσὸ εἴκοσι ἕξι ἑκατομμυρίων ἑπτακοσίων ἑβδομήκοντα πέντε χιλιάδων δραχμῶν (26.775.000).

Ἡ ἀποζημίωση εἶναι ἀποδοτέα στοὺς κατὰ νόμο δικαιούχους.

Ἡ παροῦσα νὰ δημοσιευθεῖ στὴν Ἐφημερίδα τῆς Κυβερνήσεως.

Βόλος, 20 Ἰανουαρίου 1981

Ὁ Νομάρχης
ΑΘΑΝ. ΣΠΥΡΟΠΟΥΛΟΣ

'Αριθ. 164 (9)

Περὶ εἰδοποιήσεως τῆς γενομένης παρακαταθέσεως ἀποζημιώσεως ἀπὸ ἀναγκαστικὴ ἀπαλλοτρίωση τοῦ Ν. Τ. Ρεθύμνης.

Ο ΠΡΟΕΔΡΟΣ ΤΟΥ ΝΟΜΑΡΧΙΑΚΟΥ ΤΑΜΕΙΟΥ ΡΕΘΥΜΝΗΣ

1. Σύμφωνα μὲ τὶς διατάξεις τῶν ἄρθρων 7 καὶ 8 τοῦ Ν.Δ. 797/1971 «περὶ ἀναγκαστικῶν ἀπαλλοτριώσεων», πληροφοροῦμε ὅσους:

α) Ἔχουν δικαίωμα κυριότητας ἢ ἄλλα ἐμπράγματα δικαιώματα στὸ ἀκίνητο ποὺ ἀπαλλοτριώθηκε μὲ τὴν 68394/28.2.1979 ἀπόφαση τοῦ Νομάρχη Ρεθύμνης (ΦΕΚ 159/1979 τεῦχος Δ'), γιὰ τὴν κατασκευὴ γέφυρας ἐπὶ τῆς 32 ἐπαρχ. ὁδοῦ Ν. Ρεθύμνης.

β) Ἔχουν ἐγγράψει ὑποθήκη ἢ ἔχουν ἐπιβάλλει κατάσχεση ἢ μὲ ὁποιονδήποτε τρόπο διεκδικοῦν τὸ ἀπαλλοτριωθὲν ἀκίνητο, ὅτι ἡ ἀποζημίωση ποὺ καθόρισε τὸ Μονομελὲς Πρωτοδικεῖο Ρεθύμνης μὲ τὴν 167/1979 ἀπόφασή του γιὰ τὸ ἀκίνητο καὶ τὰ ὑπερκείμενα αὐτοῦ ποὺ φαίνεται στὸ ἀπὸ 8.12.1980 ὁριστικὸ κτηματολογικὸ διάγραμμα καὶ στὸ σχετικὸ κτηματολογικὸ πίνακα ποὺ συνέταξε ὁ μηχανικὸς κτηματογραφήσεως Εὐριπίδης Τζανουδάκης, ἔχει κατατεθεῖ στὸ Ταμεῖο Παρακαταθηκῶν καὶ Δανείων (Γραφεῖο Παρακ/κῶν Περάματος) καὶ ἔχει ἐκδοθεῖ τὸ 2622/20.1.1981 γραμμάτιο συστάσεως παρακαταθήκης γιὰ συνολικὸ ποσὸ δραχμῶν ἑκατὸν δέκα ἕξι χιλιάδες διακόσιες τριάντα δύο (116.232).

2. Ἡ ἀποζημίωση αὐτὴ εἶναι ἀποδοτέα στὸ δικαιοῦχο ποὺ θὰ ἀναγνωρισθεῖ σύμφωνα μὲ τὸ Νόμο.

Ἡ παροῦσα ἀνακοίνωση νὰ δημοσιευθεῖ στὴν Ἐφημερίδα τῆς Κυβερνήσεως.

Ρέθυμνο, 28 Ἰανουαρίου 1981

Ὁ Πρόεδρος τοῦ Δ.Σ.
ΓΕΩΡΓΙΟΣ ΜΑΥΡΟΕΙΔΗΣ

ΠΟΛΕΟΔΟΜΙΑ

ΑΝΑΚΟΙΝΩΣΕΙΣ

'Αριθ. Δ1/10190 (10)

Περὶ ἀνακοινώσεως παρακαταθέσεως ἀποζημιώσεως ἀκινήτων ποὺ ἔχουν ρυμοτομηθεῖ μὲ τὸ ἐγκεκριμένο ρυμοτομικὸ σχέδιο Ἀθήνας γιὰ τὴ διάνοιξη τῆς ὁδοῦ Ἐχελιδῶν (περιοχὴ Ρούφ) μὲ βάση τὴν πράξη ἀναλογισμοῦ 203/1966.

Ο ΥΠΟΥΡΓΟΣ ΔΗΜΟΣΙΩΝ ΕΡΓΩΝ

"Εχοντας ὑπόψη:

1) Τὶς διατάξεις τοῦ Ν. Δ/τος 17.7.1923 «περὶ σχεδίων πόλεων, κωμῶν καὶ συνοικισμῶν τοῦ Κράτους καὶ οἰκοδομῆς αὐτῶν» (Φ.Ε.Κ. 228/16.8.1923 τ. Α').

2) Τὶς διατάξεις τοῦ Ν. Δ/τος 797/1971 «περὶ ἀναγκαστικῶν ἀπαλλοτριώσεων» (Φ.Ε.Κ. 1/1.1.1971, τ. Α').

3) Τὸν πίνακα παρακαταθέσεως τῆς ἀποζημιώσεως ποὺ καθορίσθηκε μὲ τὴν ἀπόφαση 178/1976 τοῦ Μονομελοῦς Πρωτοδικείου Ἀθήνας γιὰ ἀκίνητα ποὺ ρυμοτομήθηκαν μὲ τὸ ἐγκεκριμένο ρυμοτομικὸ σχέδιο τοῦ Δήμου Ἀθήνας γιὰ τὴ διάνοιξη τῆς ὁδοῦ Ἐχελιδῶν (περιοχὴ Ρούφ), σύμφωνα μὲ τὶς ἐνδείξεις τῆς πράξεως ἀναλογισμοῦ 203/1966 ὅπως συμπληρώθηκε μὲ τὴν 132088/1981 ἀπόφαση τῆς Νομαρχίας Ἀττικῆς ἀνακοινώνουμε στὰ πρόσωπα ποὺ ἔχουν ἢ ἀξιώνουν ἐμπράγματα δικαιώματα στὰ παραπάνω ἀκίνητα, ὅτι ἡ ἀποζημίωση τῶν οἰκοπεδικῶν ἐκτάσεων ποὺ ἔχουν ρυμοτομηθεῖ καὶ τῶν ἐπικειμένων τους ὅπως σημειώνονται στὰ στοιχεῖα προδικασίας τοῦ ἄρθρου 5 τοῦ Ν. 653/1977, ἔχει κατατεθεῖ στὸ Ταμεῖο Παρακαταθηκῶν καὶ Δανείων Ἀθηνῶν, ὕστερα ἀπὸ τὸ συμψηφισμὸ δικαιωμάτων καὶ ὑποχρεώσεων ποὺ προβλέπει τὸ ἄρθρο 6 τοῦ Ν. 5269/1931 καὶ μὲ τὴν ἔκδοση τοῦ γραμματίου παρακαταθήκης 616393/29.1.1981 συνολικοῦ ποσοῦ 7.883.000 δραχμῶν.

Ἡ παρακατάθεση τῆς παραπάνω ἀποζημιώσεως ἔγινε ὑπέρ, 1) α) Μαρίας Χας Ἰωάν. Καλφαδήμου, β) Δήμου Ἰωάννου Καλφαδήμου, γ) Γεωργίου Ἰωάννου Καλφαδήμου, δ) Δέσποινας συζ. Ἰωάν. Καραμούζη δρχ. 4.276.500, καὶ 2) Εὐανθίας Μπετόγλου δρχ. 3.606.500 καὶ θὰ καταβληθεῖ μόνο στὰ πρόσωπα ποὺ θὰ ἀναγνωρισθοῦν ὡς δικαιοῦχοι μὲ ἀπόφαση τοῦ Μονομελοῦς Πρωτοδικείου Ἀθηνῶν.

Ἡ ἀνακοίνωση αὐτὴ νὰ δημοσιευθεῖ στὴν Ἐφημερίδα τῆς Κυβερνήσεως.

Ἀθήνα, 3 Φεβρουαρίου 1981

Μὲ ἐντολὴ Ὑπουργοῦ
Ὁ Διευθυντὴς
ΙΩΣΗΦ ΑΡ. ΑΙΓΙΔΗΣ

ΑΠΟ ΤΟ ΕΘΝΙΚΟ ΤΥΠΟΓΡΑΦΕΙΟ